



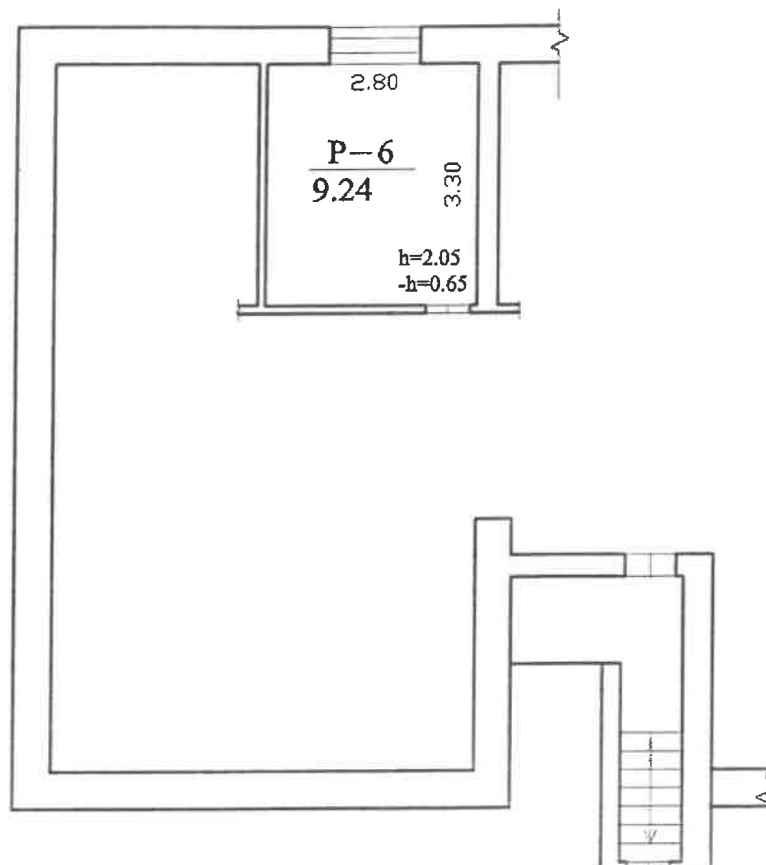

 ŽEMĖS IR KITO NEKILNOJAMOJO TURTO KADASTRO IR REGISTRO VALSTYBĖS ĮMONĖ MARIJAMPOLĖS FILIALAS			
Pareigos	v., pavardė	parašas	data
Technikė	E. Žilaitienė		2000.06.28
Technikė	E. Žilaitienė		
Vyres. inžin.	E. Pranaitis		2000.06.30
PUŠRŪSIO PLANAS			M 1:100
Šakių r. Gudlaukio k.		Kidulių sen.	
		sudarytas pagal 2000.06.28 kadastro matavimų duomenis	

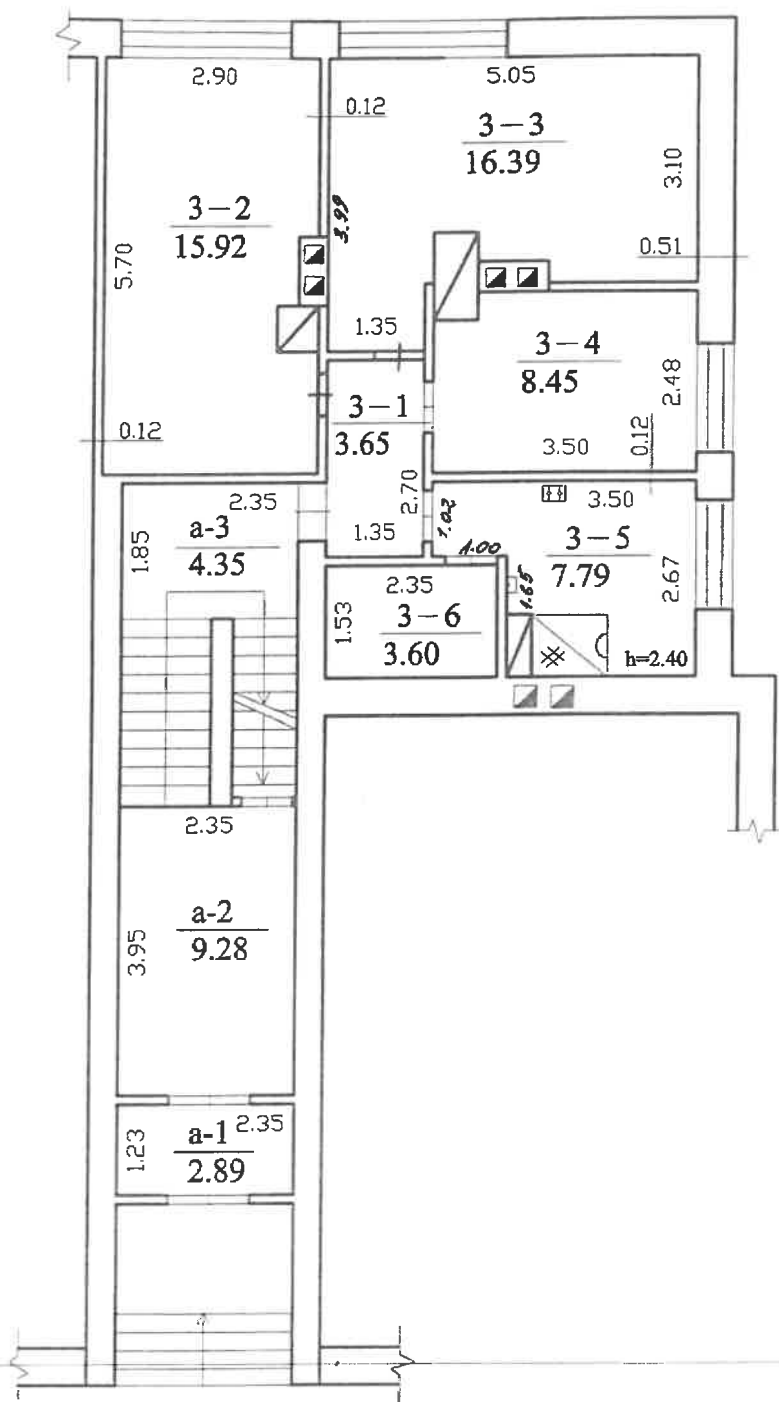

**ŽEMĖS IR KITO NEKILNOJAMOJO TURTO
KADASTRO IR REGISTRO VALSTYBĖS ĮMONĖ
MARIJAMPOLĖS FILIALAS**

Pareigos	v.,pavardė	parašas	data
Technikė	E. Žilaitienė		2000.06.28
Technikė	E. Žilaitienė		
Vyresn. inžin.	E. Pranaitis		2000 06 30
BUTO PLANAS			M 1:100
Šakių r. Gudlaukio k.		Kidulių sen.	
sudarytas pagal 2000.06.28 kadastro matavimų duomenis			