


Žemės sklypo išdėstymo schema



ŽEMĖS SKLYPO PLANAS M 1:500

Sklypo plotas 2216 m²

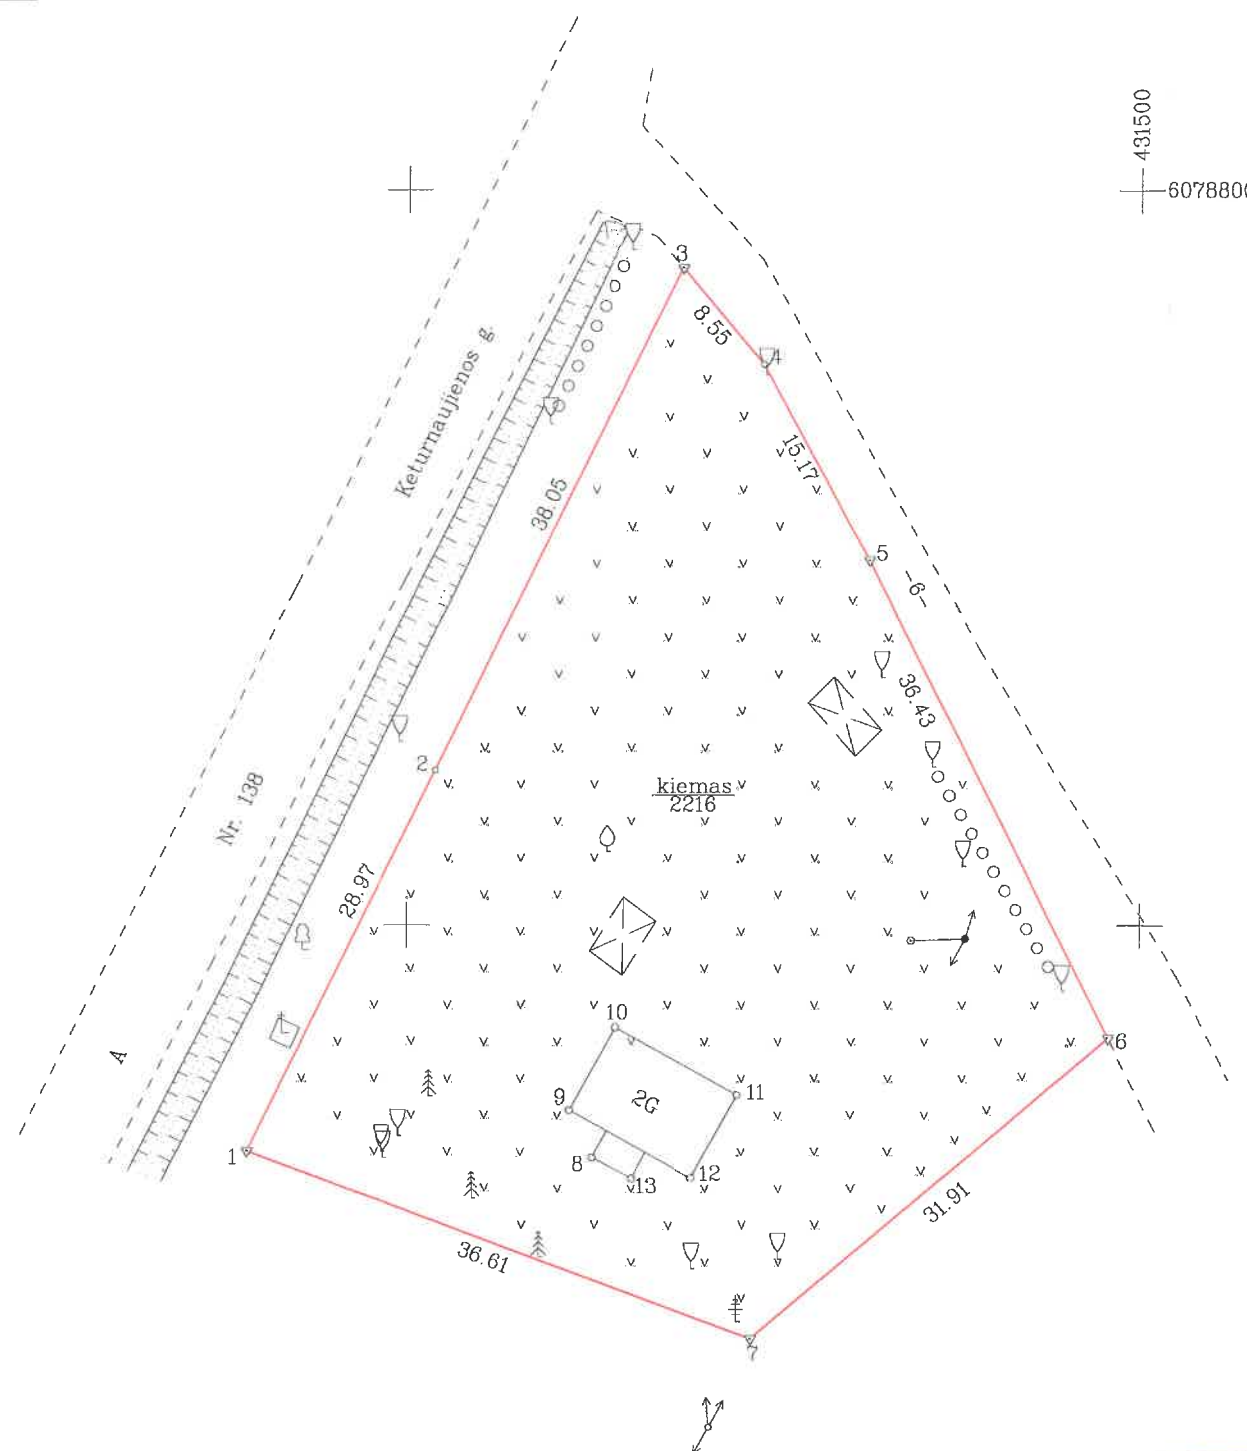

431500
6078800

Kadastro:	vieta	Užsienių	blokas	sklypas
Žemės sklypo kadastro Nr.	8	4	8	0 0 0 2

Gatvė, namo Nr.	Keturnaujienos g. 3 Projekt. Skl. Nr. 277-1
Kaimas (miestelis)	Keturnaujienos
Seniūnija	Sintautų
Miestas (rajonas)	Šakiai
Apskritis	Marijampolė

Grelimybė	Grelimo žemės sklypo kadastro Nr.	Pastabos
1-2-3	8488/7001:0001	
3-4-5-6		Sintautų sen. kelias 6 m. pl.
6-7-1		Valstybinė žemė

SKLYPO RIBOS PAŽYMĖTOS KADASTRO ŽEMĖLAPYJE
VI REGISTŲ CENTRAS MARIJAMPOLĖS FILIALAS
2016-01-25
Pareigos: vardu, pavarde parašas

SUDERINTA
VI Šakių miškų urėdija
Miškotvarkos inžinierius
Darius Baziliauskas
2015 m. 11 mėn. 24 d.

SUDERINTA
Kultūros paveldo departamento prie
Kultūros ministerijos Marijampolės skyriaus
vyriausioji specialistė
Nijolė Kryžanavičienė
2015 m. 11 mėn. 24 d. Nr.

Marijampolės regiono aplinkos
apsaugos departamento
Kontrolės organizavimo
skyriaus vedėjas
Robertas Slavickas

Šakių rajono savivaldybės
administracijos direktoriaus
Evaldas 2015-11-24
SUDERINTA
Nacionalinės žemės tarnybos prie ŽŪM
Šakių skyriaus
vedėjas
Algirdas Vaičiūnas

Su paženklintomis vietovėmis žemės sklypo ribomis, aprašytomis 2015 m.
rugsėjo mėn. 14 d. žemės sklypo paženklinimo-parodymo akte ir nustatytu plotu sutinku
Žemės savininkas (naudotojas):

LIETUVOS RESPUBLIKA
(vardas, pavardė)
Nacionalinės žemės tarnybos prie ŽŪM
Šakių skyriaus
vedėjas
Algirdas Vaičiūnas

Nacionalinės žemės tarnybos prie Žemės ūkio ministerijos
Šakių skyriaus
Patikrino: Nacionalinės žemės tarnybos prie ŽŪM
SUDERINTA: Šakių skyriaus
vedėjas
(Pareigų pavadinimas) (Parašas) (Vardas ir pavardė) (Data)
Algirdas Vaičiūnas

SUDERINTA
Kadastrinio žemėlapių tvarkymo
Aldona Šalčiūtė

KELPROJEKTAS

Pareigos	Parašas	Vardas, pavardė	Data
SKYRIAUS VADOVAS		SAULIUS GEGIECKAS	2015-09-21
GRUPĖS VADOVAS		ARTURAS SAURUSEVIČIUS	2015-09-21
MATININKAS		VYTAUTAS SAKALAUSKAS	2015-09-21

ŽEMĖS SKLYPO PLANAS M 1:500

Sklypo plotas 2216 m²

Žemės sklypo kadastro Nr. 84880002

KOORDINAČIŲ ŽINIARASTIS

Koordinatinių sistema LKS-94							
Taško Nr.	Kodas	X	Y	Taško Nr.	Kodas	X	Y
1	R	6078734.61	431439.03				
2	R	6078760.58	431451.86				
3	R	6078794.73	431468.64				
4	R	6078788.18	431474.14				
5	R	6078774.86	431481.41				
6	R	6078742.33	431497.81				
7	R	6078721.85	431473.34				
8	NK	6078734.20	431462.61				
9	NK	6078737.42	431461.06				
10	NK	6078743.05	431464.18				
11	NK	6078738.47	431472.44				
12	NK	6078732.84	431469.32				
13	NK	6078732.77	431465.28				
SKLYPO CENTRO KOORDINATĖS							
Koordinatinių sistema				Koordinatės X/Y			
Valstybinė				X=6078752			
LKS-1994				Y=431469			
Žiniaraštį sudarė		Vytautas Sakalauskas		2M-M-1259		2015-09-21	
(parašas)		(vardas ir pavardė)		(kvalifikacijos pažymėjimo Nr.)		(data)	

Ištrauka iš Lietuvos Administracinių teisių pažeidimų kodekso:
47 straipsnis. Pastovių žemėnaudos riboženklų sunaikinimas arba gadinimas - užtraukia baudą nuo septyniasdešimt dviejų iki vieno šimto keturiasdešimt keturių eurų.

Duomenys apie žemės naudojimo apribojimus			
Eil. Nr	Kodas	Apribojimai	Žemės plotas, m ²
1	2	3	4
1	2	II. Kelių apsaugos zonos	2159
2	6	VI. Elektros linijų apsaugos zonos	189

SERVITUTAS			
Eil. Nr	Kodas	Servituto rūšis	Plotas, m ²
-	-	-	-