


ŽEMĖS SKLYPO PADALINIMO IR DALIES SKLYPO PASKIRTIES PAKEITIMO DETALUSIS PLANAS
VILKELIŠKIŲ K. ŠAKIŲ R. SAV.
VIDA DOMEIKIENĖ, VITAS DOMEIKA

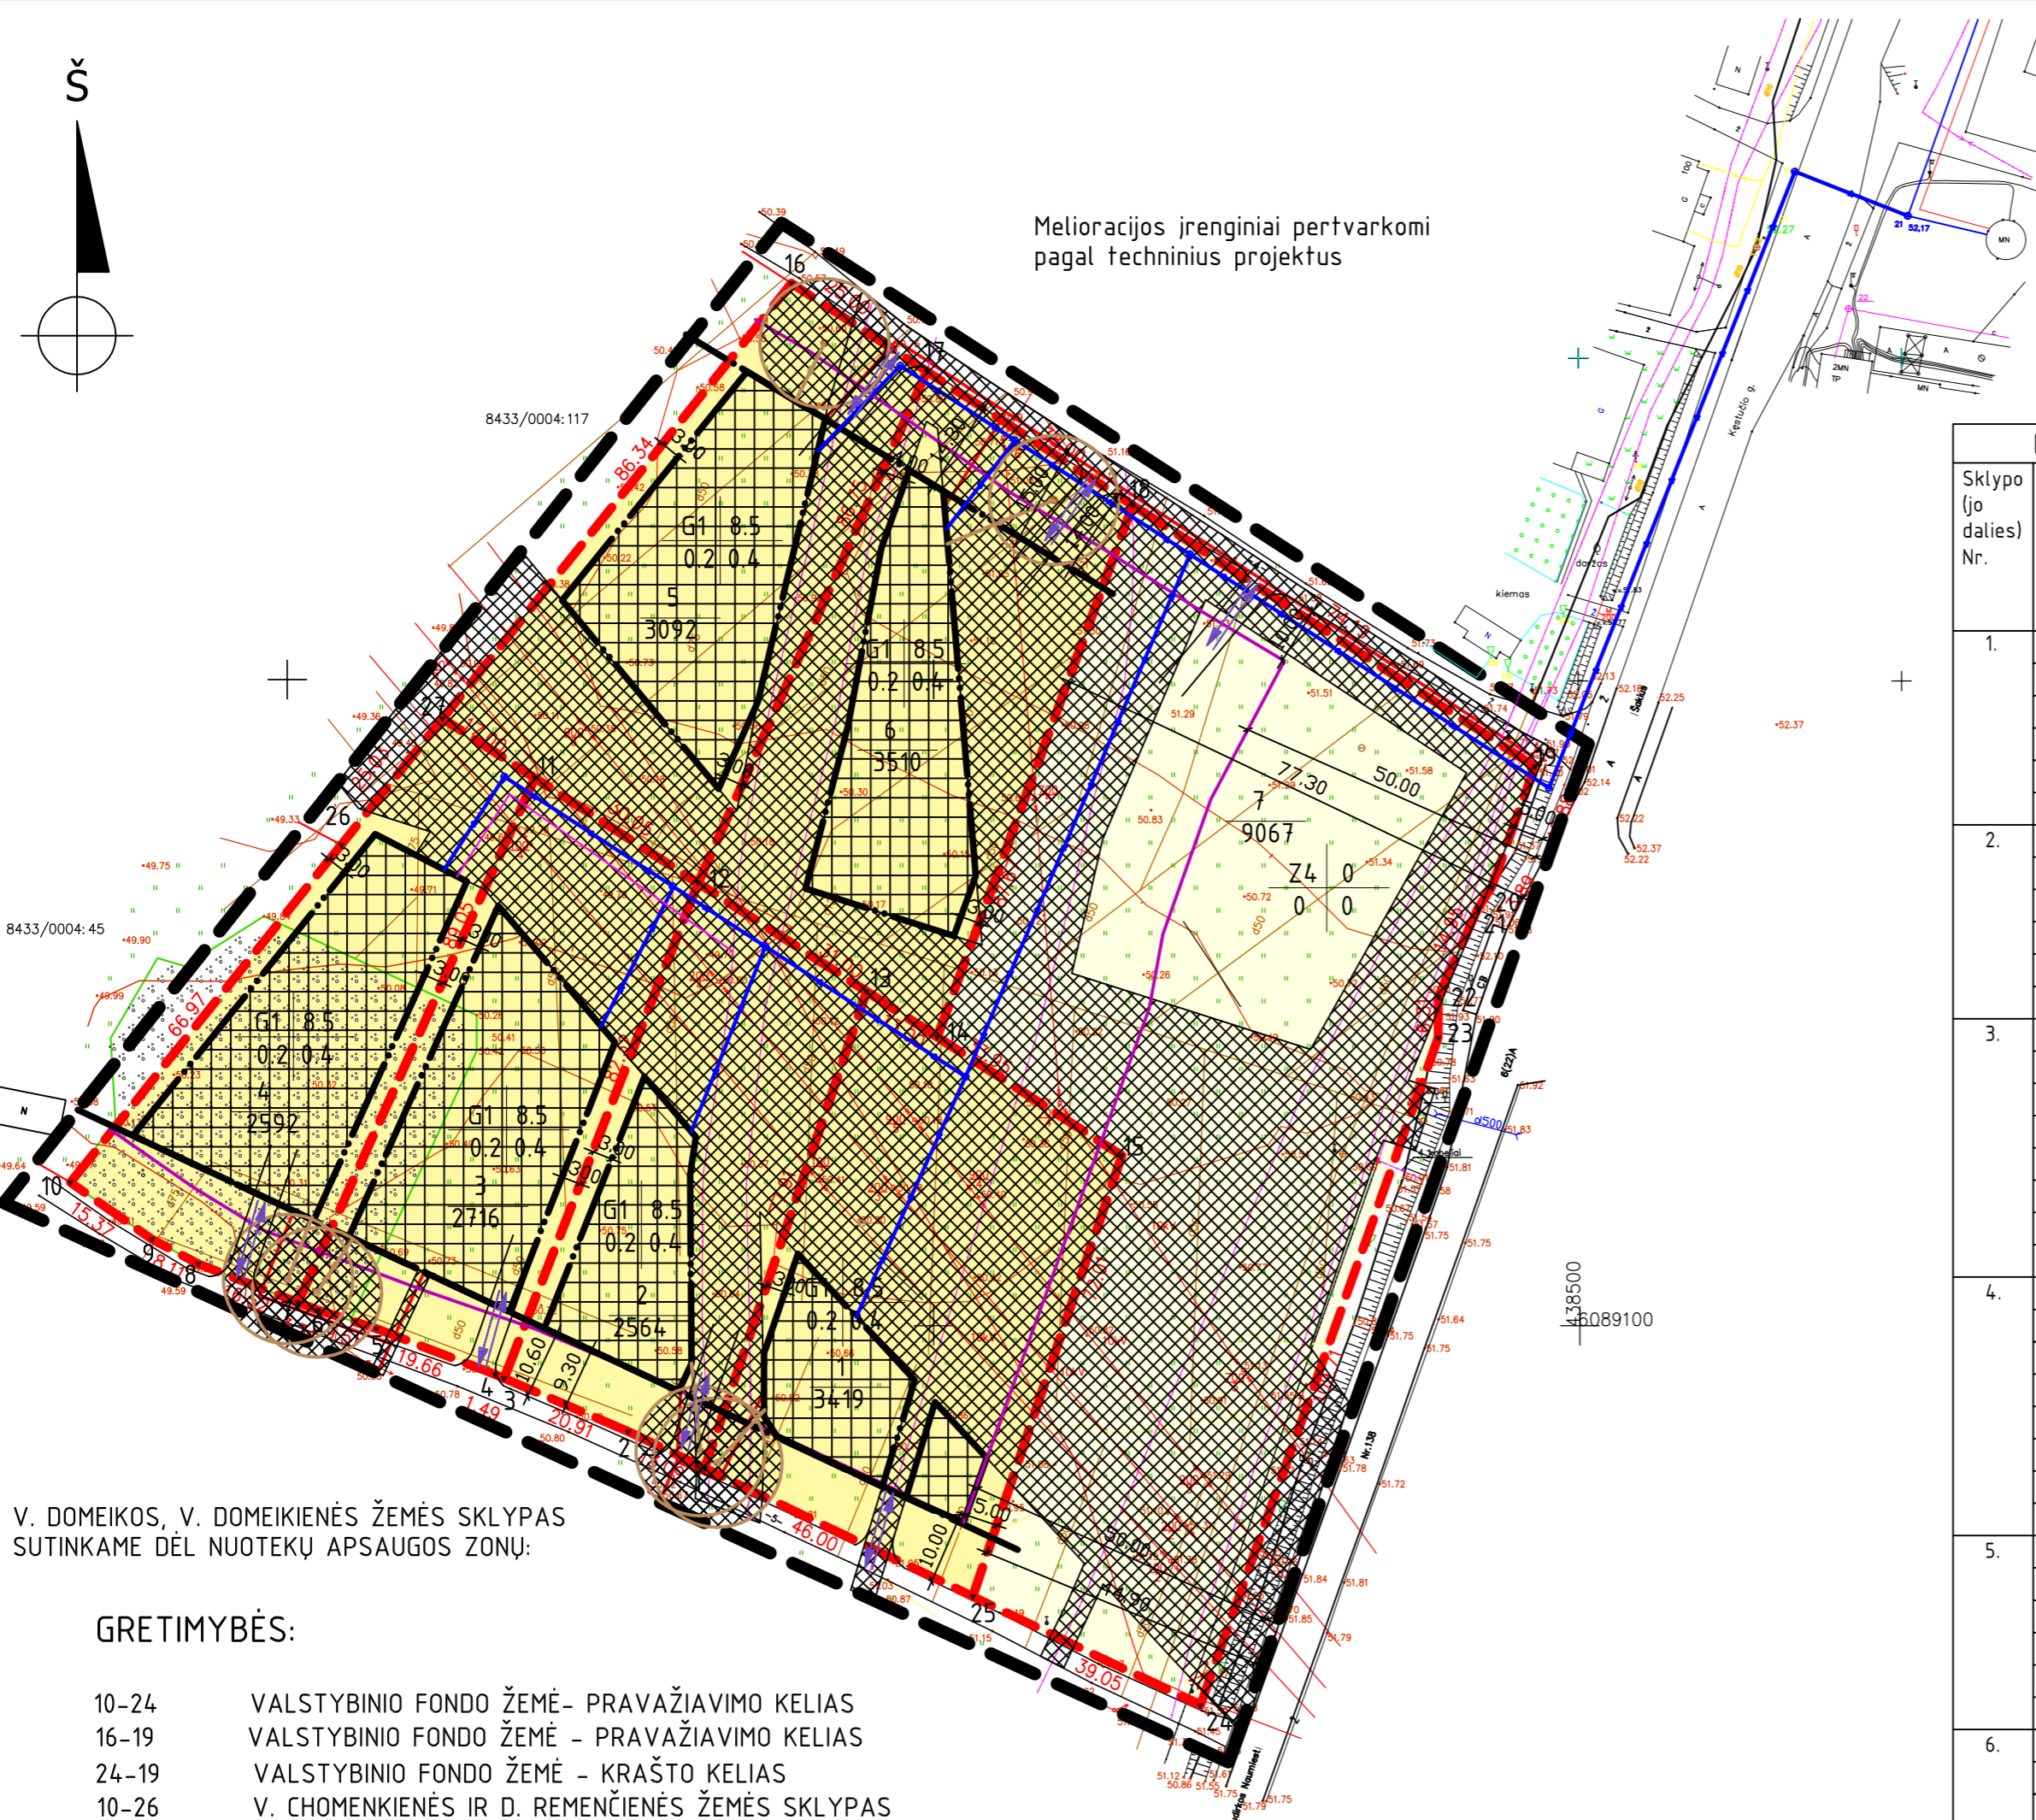

V. DOMEIKOS, V. DOMEIKIENĖS ŽEMĖS SKLYPAS
SUTINKAMĖ DĖL NUOTEKŲ APSAUGOS ZONŲ:

GRETIMYBĖS:

- 10-24 VALSTYBINIO FONDO ŽEMĖ- PRAVAŽIAVIMO KELIAS
- 16-19 VALSTYBINIO FONDO ŽEMĖ - PRAVAŽIAVIMO KELIAS
- 24-19 VALSTYBINIO FONDO ŽEMĖ - KRAŠTO KELIAS
- 10-26 V. CHOMENKIENĖS IR D. REMENČIENĖS ŽEMĖS SKLYPAS
- 26-16 J. ZANEVSKIENĖS ŽEMĖS SKLYPAS

SUTARTINIAI ŽENKLAI:

	GYVENAMOSIOS TERITORIJOS (G1)
	KITI ŽEMĖS ŪKIO PASKIRTIES ŽEMĖS SKLYPAI (Z4)
	DETALIOJO PLANO GALIOJIMO RIBA
	FORMUOJAMŲ SKLYPŲ RIBOS
	UŽSTATYMO ZONA
	INŽINERINIŲ TINKLŲ APSAUGOS ZONA
	STATYBOS RIBA
	STATYBOS LINIJA
	SKLYPŲ RIBŲ KAMPŲ KOORDINATĖS
	PATEKIMAI Į SKLYPUS
	ELEKTROS LINIJA
	NUOTEKOS
	VANDENTIEKIO LINIJA
	RYŠIŲ LINIJA
	MELIORACIJOS ĮRENGINIAI
	KELIO APSAUGOS ZONA

TERITORIJOS TVARKYMO REŽIMO REIKALAVIMAI:

PRIVALOMIEJI:

1. KONKRETUS TERITORIJOS NAUDOJIMO TIPAS- KITOS PASKIRTIES ŽEMĖ, NAUDOJIMO BŪDAS- GYVENAMOSIOS TERITORIJOS PŪBŪDIS - VIENBUČIŲ IR DVIBUČIŲ GYVENAMŲJŲ PASTATŲ STATYBOS UŽSTATYMO TIPAS - G1
2. KONKRETUS TERITORIJOS NAUDOJIMO TIPAS-ŽEMĖS ŪKIO PASKIRTIES ŽEMĖ NAUDOJIMO BŪDAS- KITI ŽEMĖS ŪKIO PASKIRTIES ŽEMĖS SKLYPAI - Z4
3. LEISTINAS PASTATŲ AUKŠTIS
4. LEISTINAS ŽEMĖS SKLYPO UŽSTATYMO INTENSIVUMAS

1	2	n	SKLYPO NUMERIS
3	4	m	SKLYPO PLOTAS m ²

Sklypo (jo dalies) Nr.	Sklypo (jo dalies) kampų pažymėjimas plane	Sklypo (jo dalies) kampų koordinatės		Sklypo (jo dalies) plotas m ²	konkretus teritorijos naudojimo tipas	galimi žemės sklypo naudojimo būdai (pobūdžiai)	Privalomieji reikalavimai					Kiti				
		x	y				statinio aukštis nuo žemės paviršiaus, m	alti- tudė, m	iki kar- nizo, m	užsta- tymo tanku- mas	užsta- tymo infensy- vumas	užsta- tymo tipas	servi- tutai m ²	statinių aukštų skaičius (nuo- iki)	statinių paskir- tys	papildo- mi reikala- vimai
1.	25.	6089058.11	438406.06	3419	kitos paskirties žemė	gyvenamosios teritorijos, vienbučių ir dvibučių gyvenamųjų pastatų statybos	8.5	59.12	8.5	0.2	0.4	G1	nėra	1-2	gyvena- moji ir pagalbinio ūkio	I; II; VI; XXI; XLIX
	1.	6089077.97	438364.57													
	13.	6089151.73	438389.65													
	14.	6089144.69	438400.58													
	15.	6089126.32	438429.13													
centro	6089104.01	438398.29														
2.	1.	6089077.97	438364.57	2564			8.5	59.35	8.5	0.2	0.4	G1	nėra	1-2	gyvena- moji ir pagalbinio ūkio	I; II; VI; XXI; XLIX
	2.	6089083.62	438352.76													
	3.	6089091.86	438333.54													
	12.	6089168.50	438363.58													
	13.	6089151.73	438389.65													
centro	6089124.12	438365.70														
3.	3.	6089091.86	438333.54	2716			8.5	59.15	8.5	0.2	0.4	G1	nėra	1-2	gyvena- moji ir pagalbinio ūkio	I; II; VI; XXI; XLIX
	4.	6089092.45	438332.17													
	5.	6089099.53	438313.83													
	6.	6089102.40	438304.76													
	7.	6089103.61	438301.65													
	11.	6089184.76	438338.31													
	12.	6089168.50	438363.58													
centro	6089141.99	438333.44														
4.	7.	6089103.61	438301.65	2592			8.5	58.85	8.5	0.2	0.4	G1	nėra	1-2	gyvena- moji ir pagalbinio ūkio	I; II; VI; XXI; XLIX
	8.	6089109.57	438286.24													
	9.	6089113.37	438279.07													
	10.	6089122.17	438266.47													
	26.	6089174.43	438308.35													
	27.	6089193.96	438324.01													
	11.	6089184.76	438338.31													
	centro	6089145.06	438304.65													
5.	27.	6089193.96	438324.01	3092			8.5	59.30	8.5	0.2	0.4	G1	nėra	1-2	gyvena- moji ir pagalbinio ūkio	I; II; VI; XXI; XLIX
	16.	6089261.33	438378.01													
	17.	6089247.70	438398.97													
	12.	6089168.50	438363.58													
	11.	6089184.76	438338.31													
centro	6089219.81	438365.26														
6.	17.	6089247.70	438398.97	3510			8.5	58.80	8.5	0.2	0.4	G1	nėra	1-2	gyvena- moji ir pagalbinio ūkio	I; II; VI; XXI; XLIX
	18.	6089226.98	438430.82													
	14.	6089144.69	438400.58													
	13.	6089151.73	438389.65													
	12.	6089168.50	438363.58													
	12.	6089168.50	438363.58													
	centro	6089199.78	438399.14													
7.	18.	6089226.98	438430.82	9067	žemės ūkio paskirties žemė	Kiti žemės ūkio paskirties žemės sklypai	-	-	-	-	-	Z4	nėra	-	-	I; II; VI; XXI; XLIX
	19.	6089186.54	438493.02													
	20.	6089167.81	438486.36													
	21.	6089164.56	438484.22													
	22.	6089150.90	438478.14													
	23.	6089144.59	438478.09													
	24.	6089041.24	438441.28													
	25.	6089058.11	438406.06													
	15.	6089126.32	438429.13													
	14.	6089144.69	438400.58													
	centro	6089149.37	438447.50													

PRITARIU: _____

ADRESAS: VILKELIŠKIŲ K. ŠAKIŲ R. SAV.
UŽSAKOVAS: VIDA DOMEIKIENĖ, VITAS DOMEIKA

OBJEKTAS: DETALUSIS PLANAS

BRĖŽINYS: PAGRINDINIS BRĖŽINYS

Pareigos Arch.	Vardas, Pavardė T. VAIKASAS B Nr. 0022614	Verslo liudijimo Nr. Nr.EV221434-1	Parašas	Data 2011	Projekto Nr. 2011-02-DP
Pr. vad.	J. VAIČIŪNAS	Atest. Nr. 8897		2011	